


T2

bloco norte/central

escala 1:100

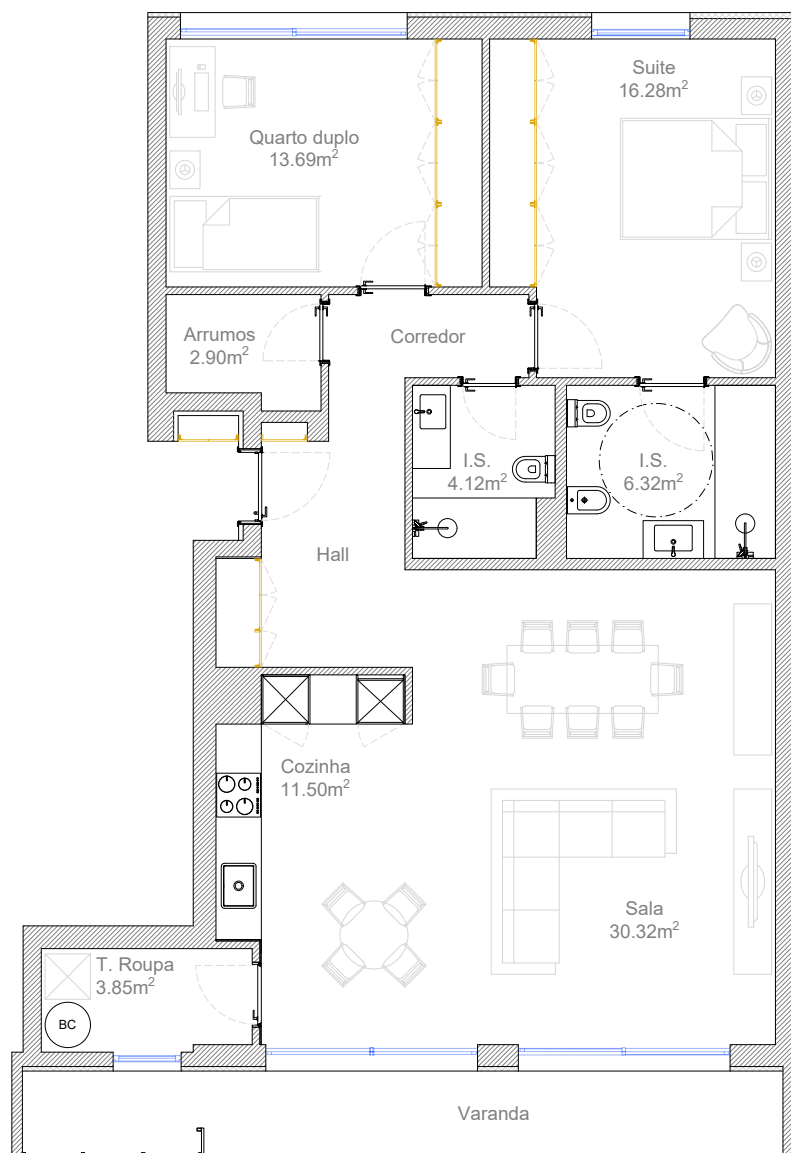

ESTE DOCUMENTO NÃO PODE SER UTILIZADO OU REPRODUZIDO, NO TODO OU EM PARTE SEM AUTORIZAÇÃO EXPRESSA DO AUTOR

PROMOTOR



DESCRIÇÃO

EDIFÍCIO DE HABITAÇÃO MULTIFAMILIAR
RUA DO PAIM, LOTE18
SÃO JOSÉ, PONTA DELGADA

EMPREENDIMENTO

